


計画平面図

S=1:3,000

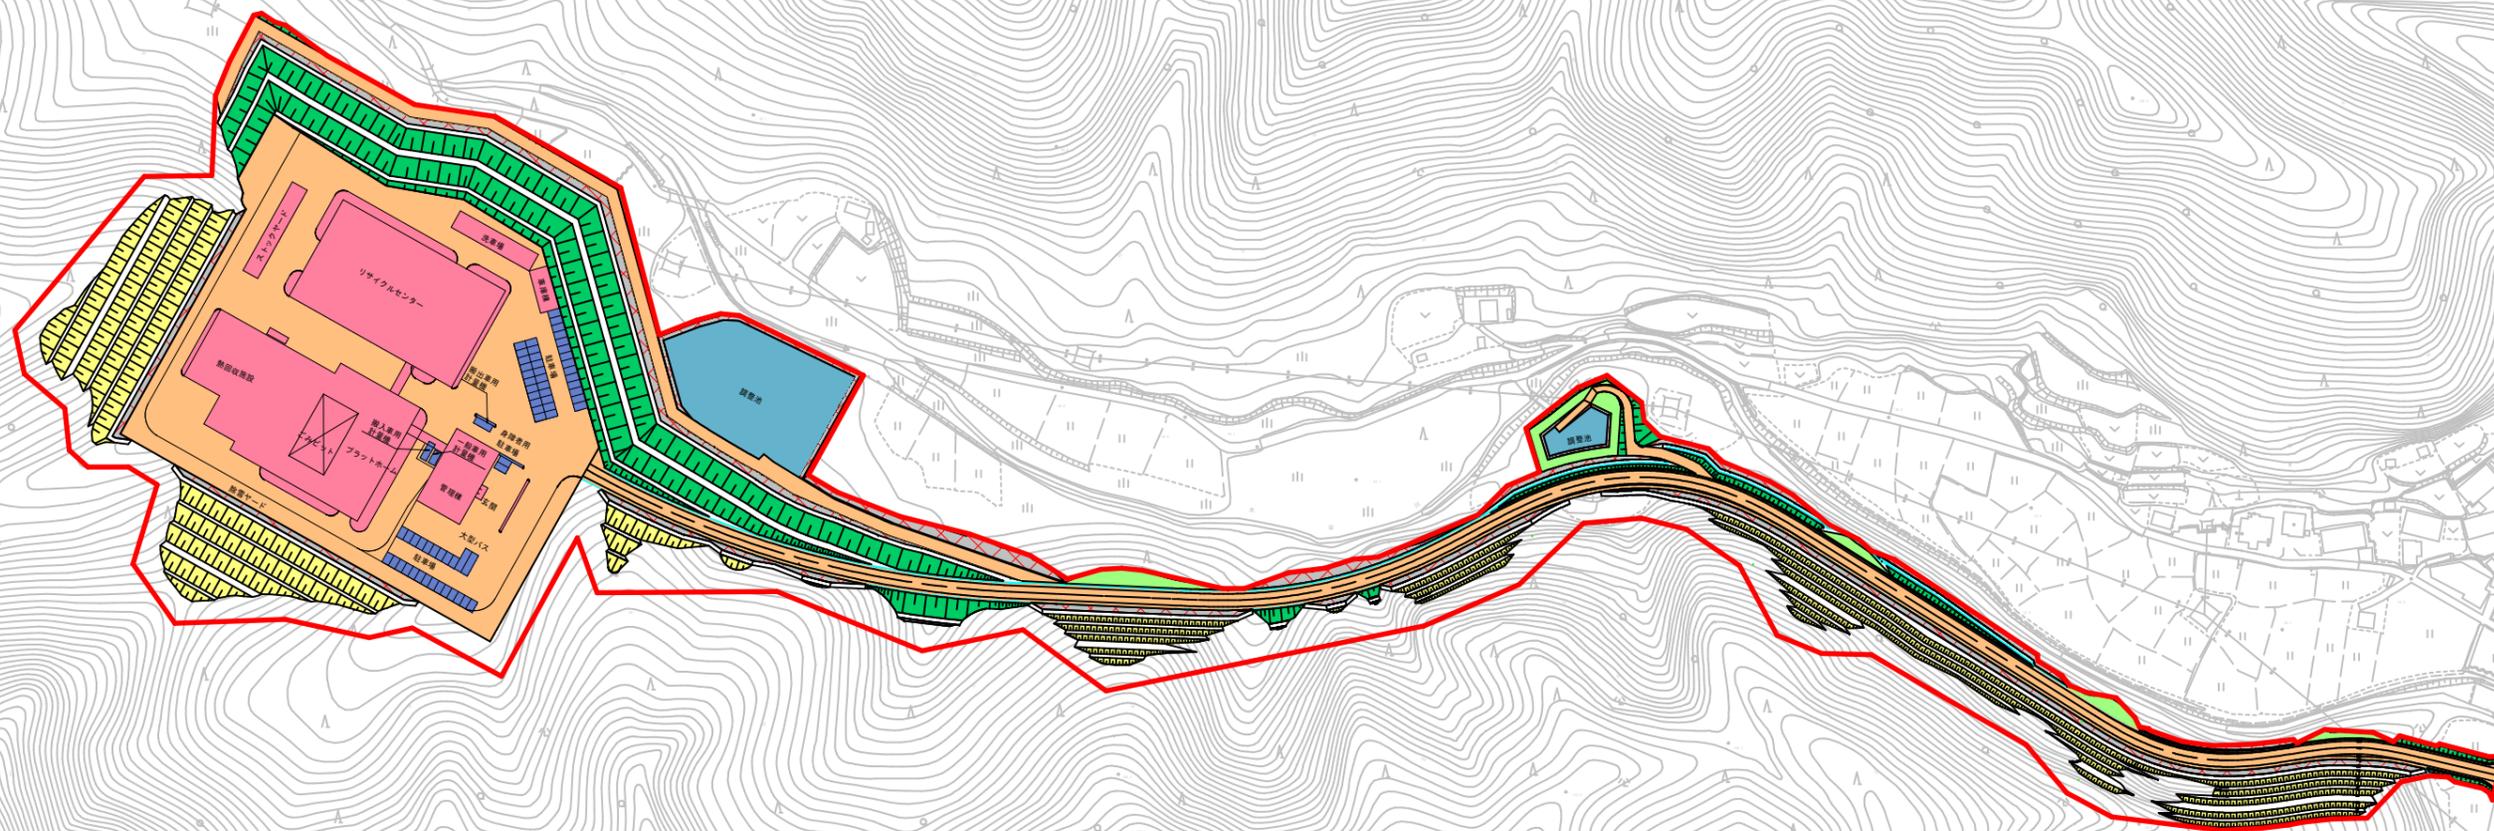

0 50 100m

凡 例	
	都市計画決定区域
	道路センター
	水 池
	緑 地
	切 土
	埋 土
	平 地
	建 物
	道 路
	駐 車 場