


雨水排水系統図

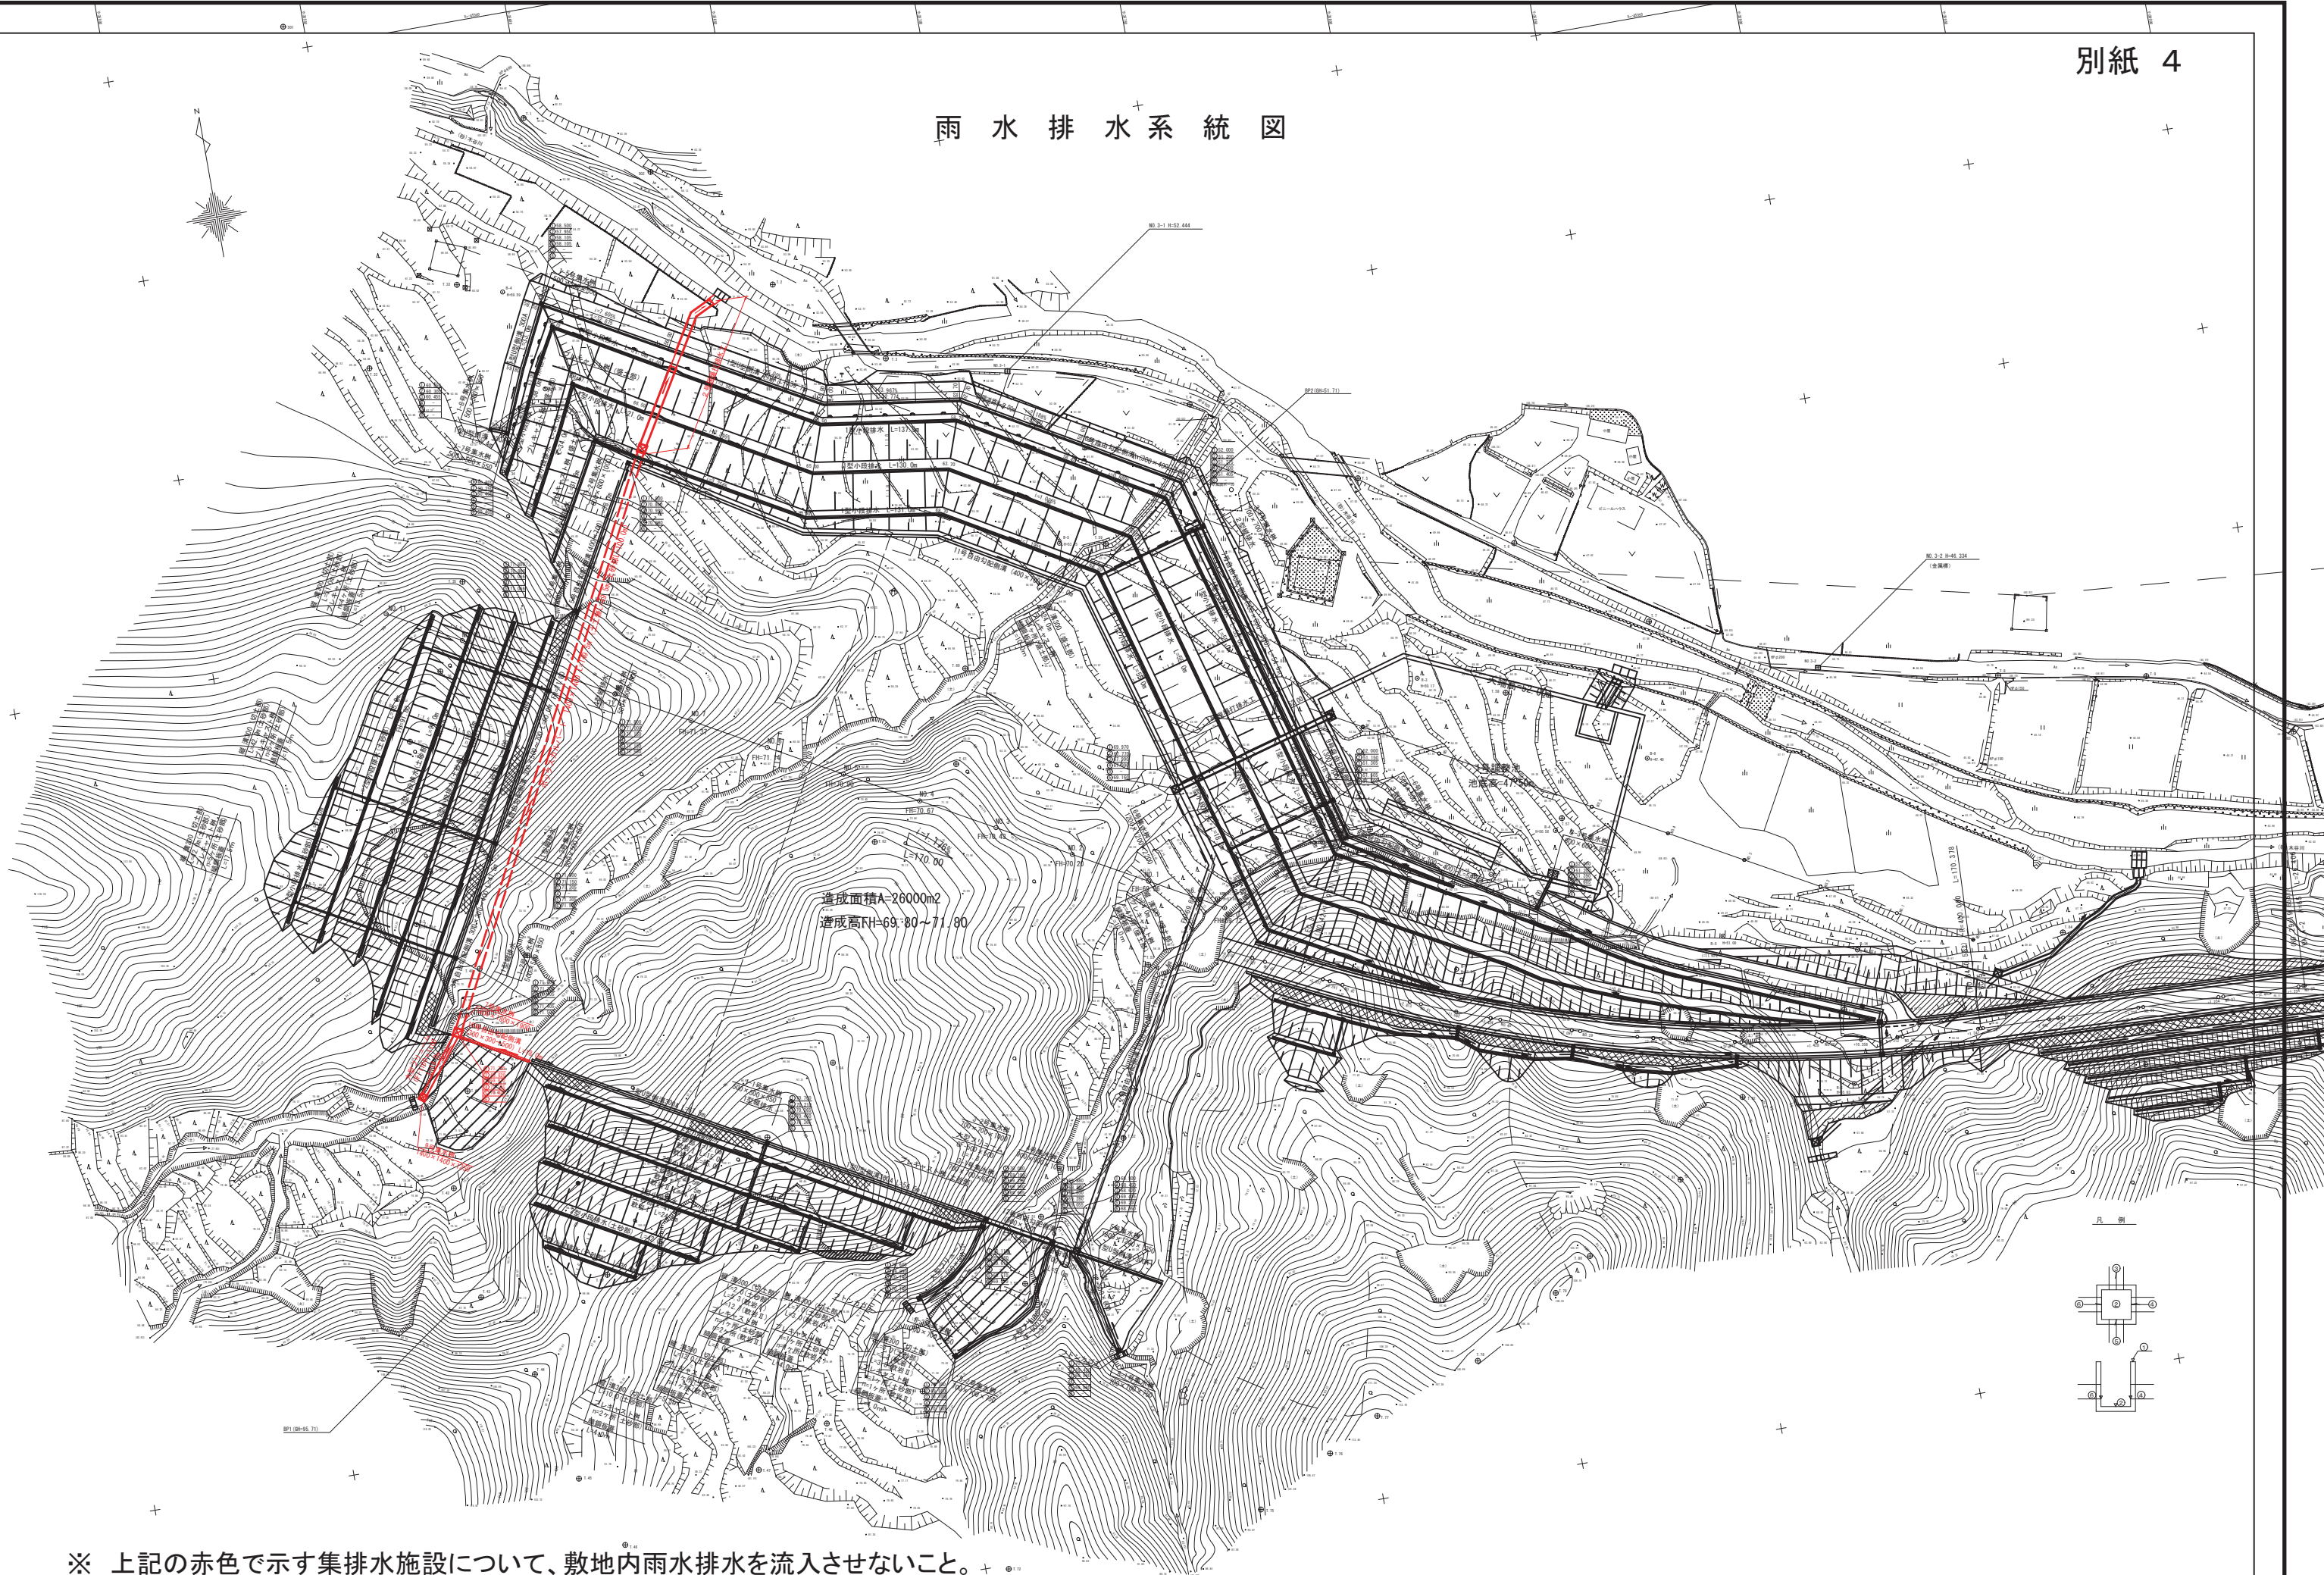

※ 上記の赤色で示す集排水施設について、敷地内雨水排水を流入させないこと。